

VEREJNÁ VYHLÁŠKA

Spoločnosť ELSPOL - SK, s.r.o. ako dodávateľ elektromontážnych prác pre SSD, a.s. prosí o oboznámenie obyvateľov a vlastníkov pozemkov dotknutých realizáciou stavby:

„Pribylina – Podbanské – Rozšírenie NNK (SW16214)“

Že predpokladaný termín dokončovacích elektromontážnych prác je **od 27.1.2025.**
Práce by mali trvať do 7.2.2025.

Účel stavby: Účelom stavby je vybudovanie nového káblového rozvodu pre pripojenie budúcich nových odberateľov elektrickej energie.

Práce budú realizované na pozemkoch register **KN-C 10826/2, 10826/4 v k.ú. Pribylina**

Dané práce zahrňujú: - Montáž istiacej skrine PRIS, počet 1 ks – Montáž zemného káblového vedenia, trasa 109m – Montáž optickej chráničky HDPE 40, trasa 109 m. Rozšírením NN zemnej siete sa vybuduje nový káblový rozvod pre pripojenie budúcich nových odberateľov elektrickej energie.


Po skončení prác budú pozemky uvedené do pôvodného stavu.

Za spoluprácu Vám vopred veľmi pekne ďakujeme.

S pozdravom

.....
Pečiatka a podpis

Ochrana pred úrazom elektrickým prúdom v sieti NN - 3 ~ 230/400V, 50Hz, TN-C (STN 33 2000-4-41):
 Ochrana v bežných podmienkach: Ochrana izolovaním živých častí
 Ochrana zábranami alebo krytmi
 Ochrana umiestnením mimo dosahu
 Ochrana pri poruche: Ochrana samočinným odpojením napájania

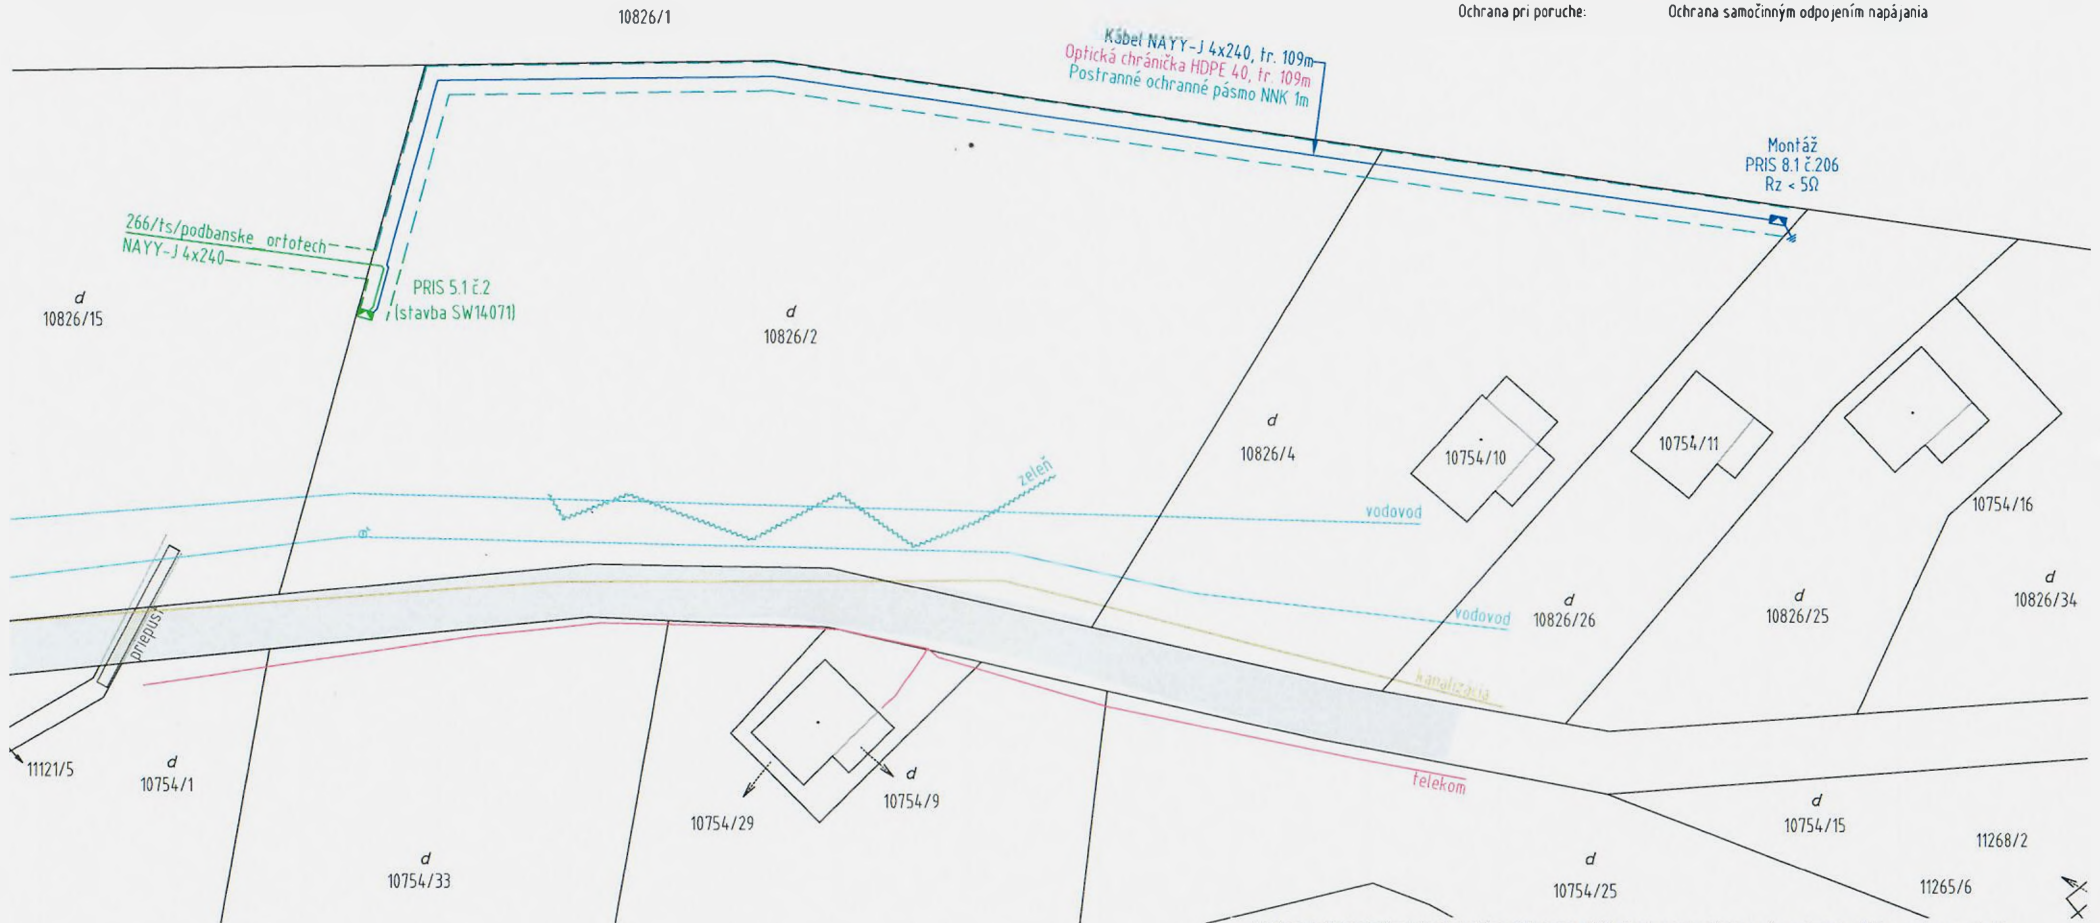

Legenda značiek:

- Navrh. zemné vedenie NN
- Navrh. ističa skriňa PRIS
- Navrh. uzemnenie NN
- Štrková cesta
- Zelen
- Katastrálna mapa KNC
- Katastrálna mapa KNE

Legenda farieb:

- Navrhované časti NN siete
- Postranné ochranné pásmo 1m
- Existujúce časti NN siete
- Vodovod
- Kanализácia
- Telekom



Celý projekt je chránený autorským zákonom. Akákoľvek manipulácia s ním vyžaduje súhlas autora projektu.

ELSPOL-SK, s.r.o., Miestneho priemyslu 1085, 029 01 Námestovo				elspol-sk	
Vypracoval:	Kontroloval:	Zodp. projektant:		profesionálne a spoľahlivo	
Ing. V. Bielak	Ing. M. Buckulčík	Ing. P. Mikušiak			
Stavebník:	Stredoslovenská distribučná, a.s., Pri Rajčianke 2927/8, 010 47 Žilina			Stupeň:	DRS
				Formát:	A4
Stavba:	16214 - Pribylina - Podbanské Rozšírenie NNK			Dátum:	06/23
				Mierka:	1:500
Miesto stavby:	KÚ Pribylina			Číslo listu:	01
Obsah:	Situačný výkres stavby			Číslo výkresu:	01